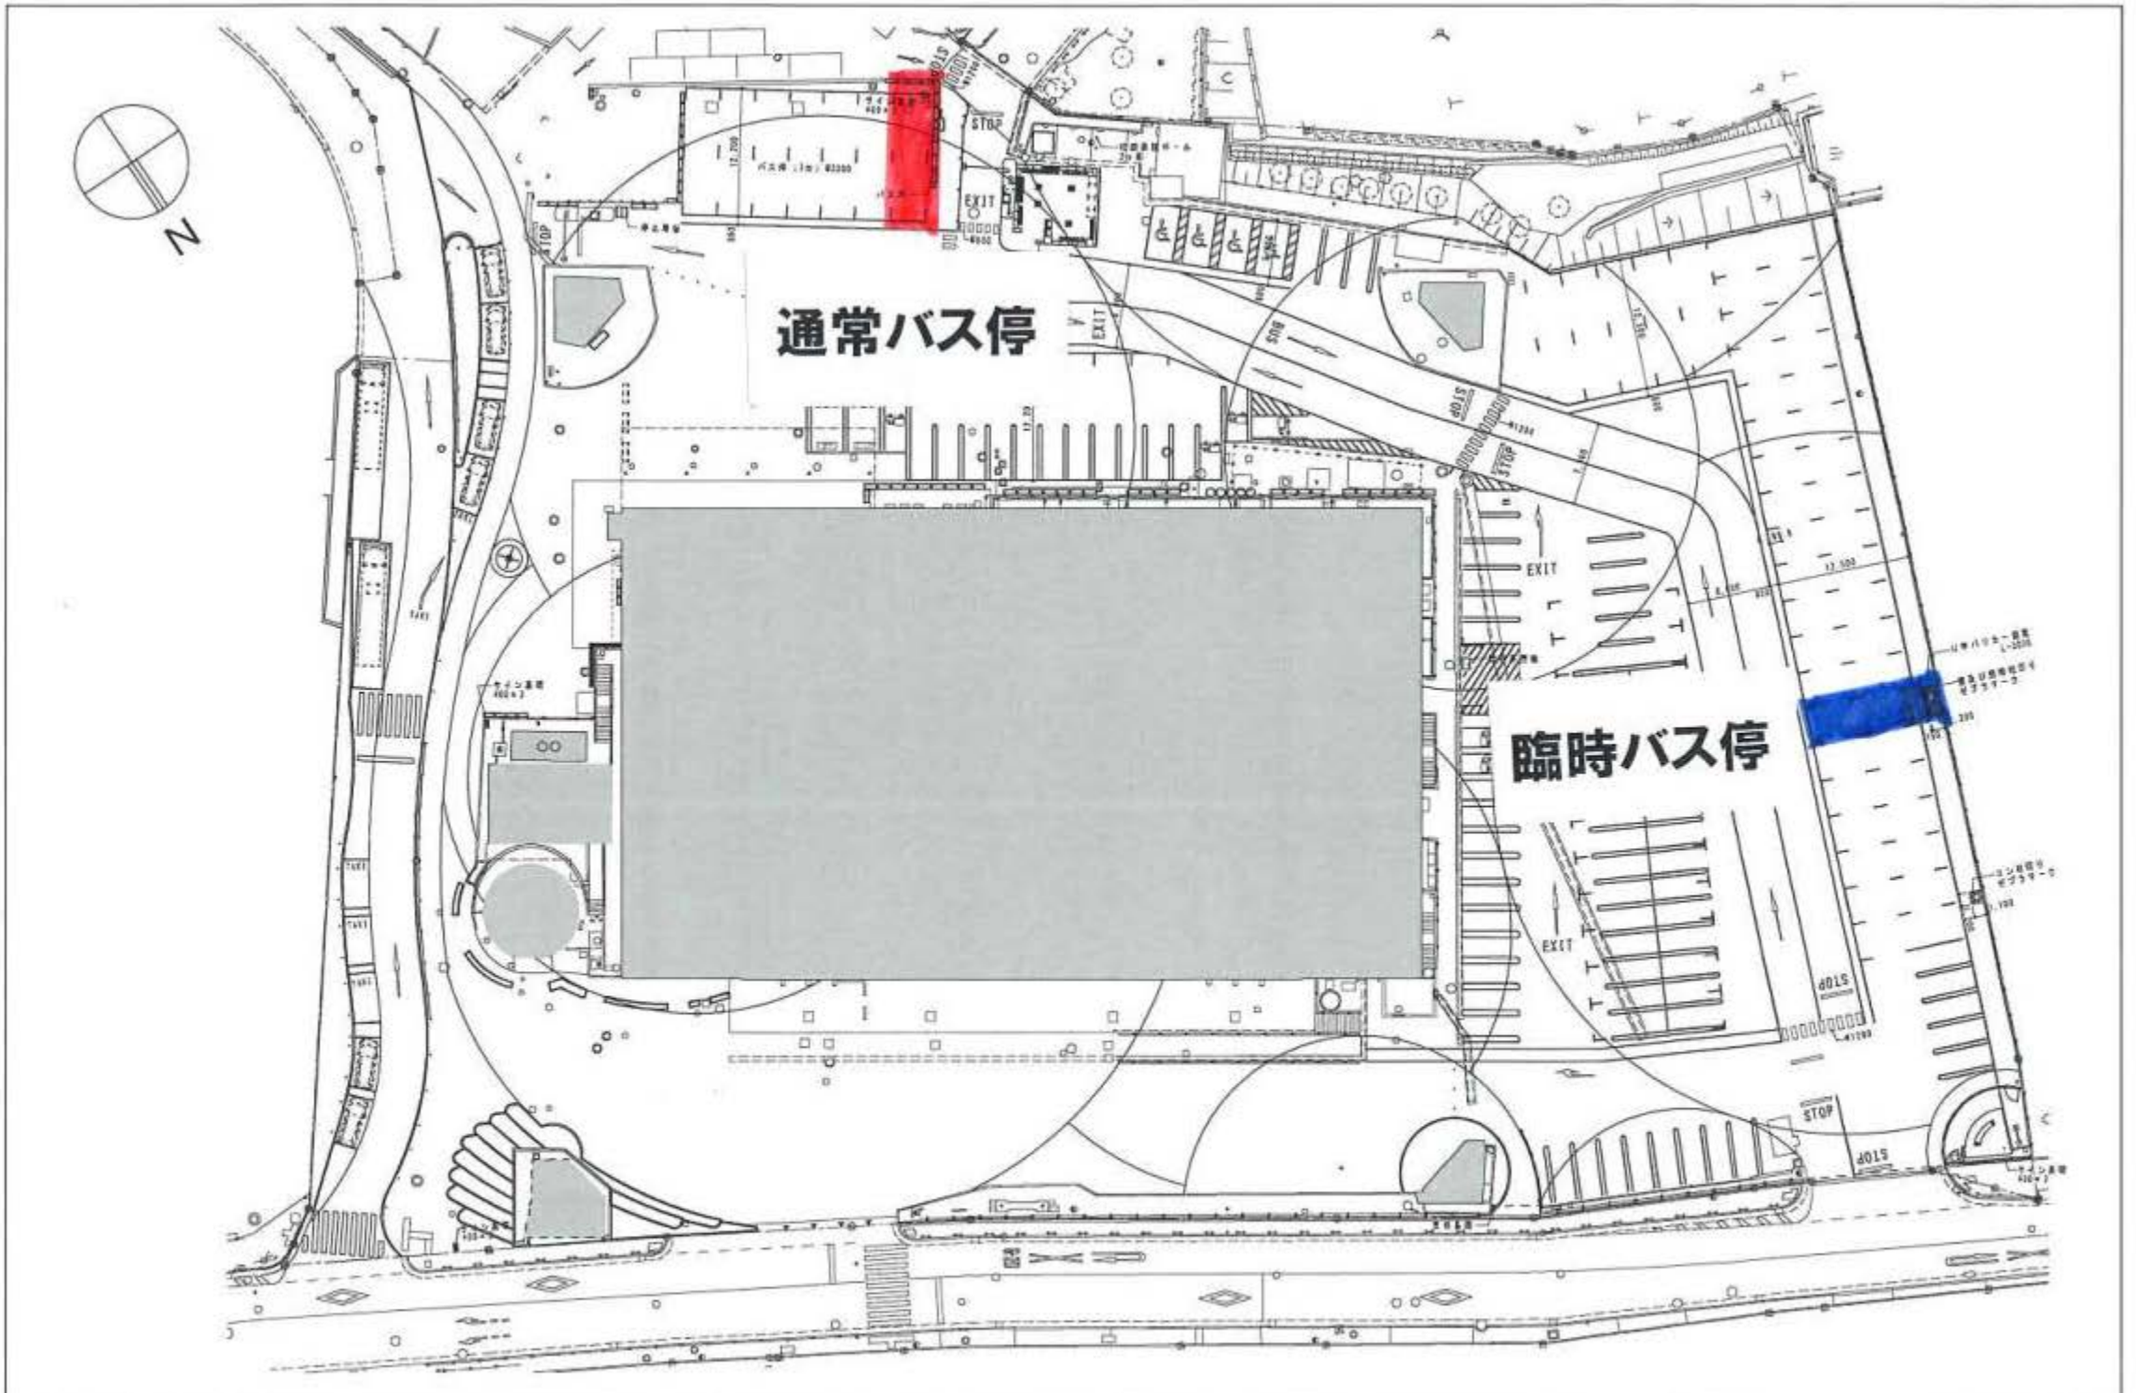

訂正	凡例	特記事項	受領	鹿島建設株式会社	工事名称	東京タワー外構	縮尺 A1 1/250 A3 1/500
					図面名称	駐車場白線引き（白線ライン引き）	作成日 2020.03.13