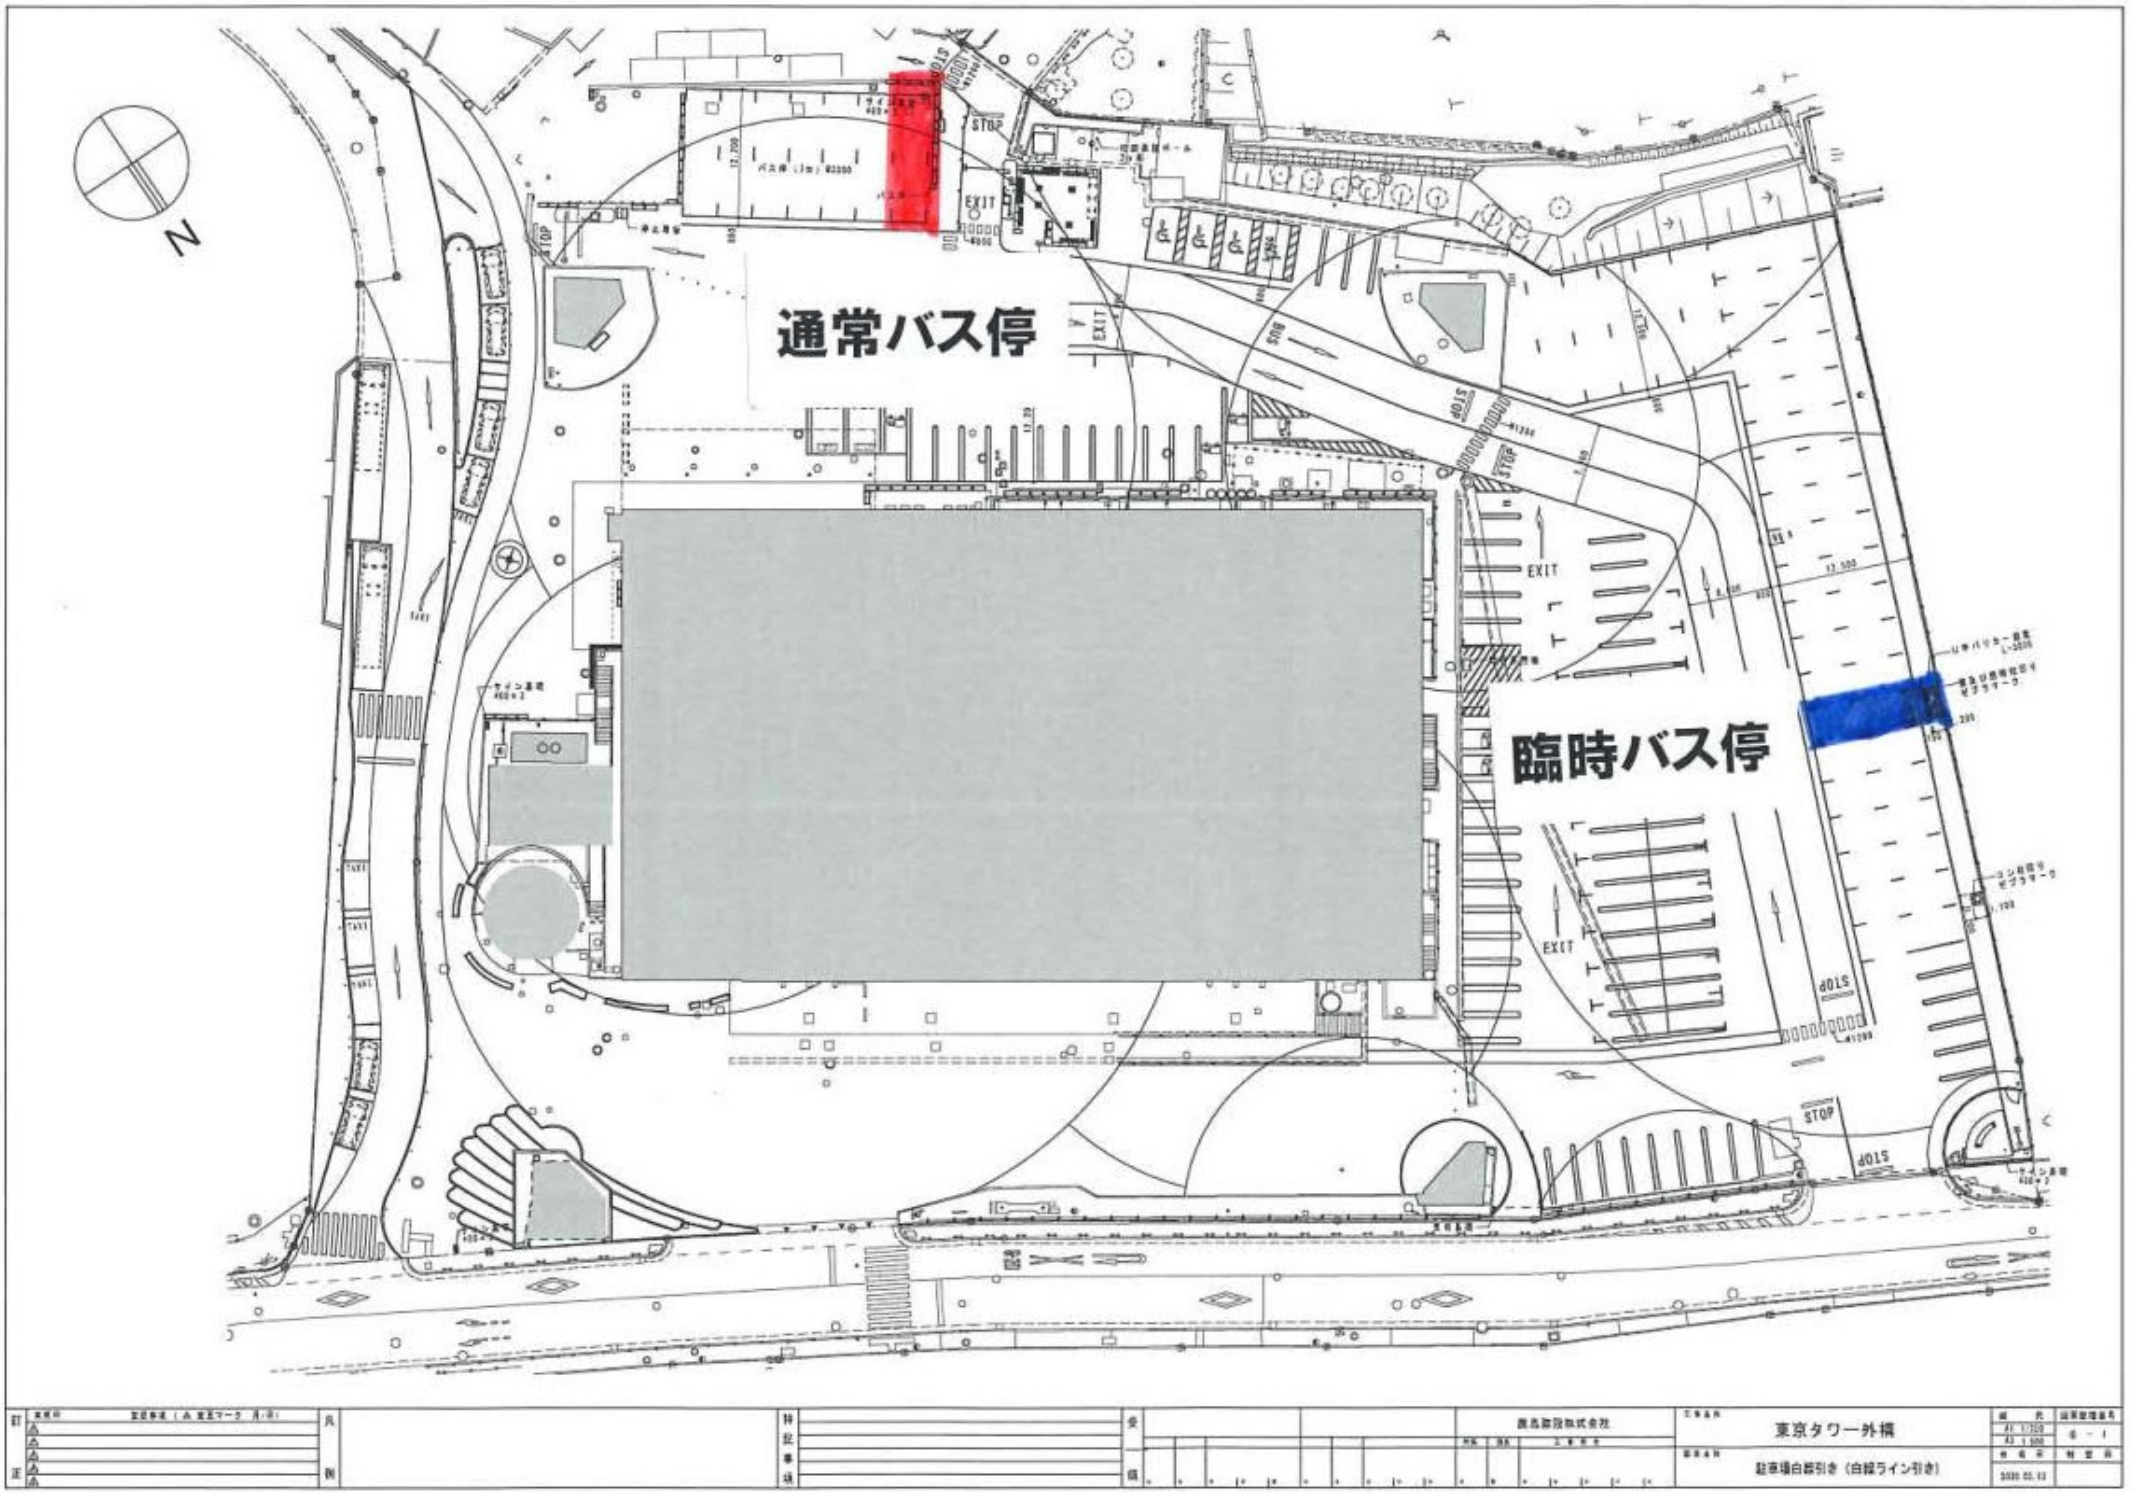

訂正	年度印	設計事項（△変更マーク 月/日）	凡例	特記事項	受領	鹿島建設株式会社	工事名称	東京タワー外構	縮尺 A1 1/100 A3 1/200
	△					所長 副所長 工事担当	図面名称	駐車場白線引き（白線ライン引き）	作成年月日 2020.02.12
	△								
	△								
	△								

図面整理番号
G - 1
特記事項